

WB 4352/858/2008
(nr rejestru Wydziału Architektury i Budownictwa)

MBK

Cieszyn 0.9 WRZ. 2008
STAROSTWO POWIATOWE
w Cieszynie
ul. Bobrecka 29
43-400 CIESZYN

DATA WPŁYWU

Starostwo Powiatowe w Cieszynie
Wydział Architektury i Budownictwa

Wpłynęło dnia 09.09.08

Liczba 015405/08
Podpis

ZGŁOSZENIE ZAMIARU BUDOWY / WYKONANIA ROBÓT
BUDOWLANYCH²

ZA ZGODNOŚĆ ODPISU
Z ORYGINAŁEM

Starostwo Powiatowe w Cieszynie
ul. Bobrecka 29
Wydział Architektury i Budownictwa
z siedzibą przy ul. Szerokiej 13

podpis

inwestor:

Gmina Hażlach
ul. Główna 57
(imię i nazwisko lub nazwa instytucji)
43-418 Hażlach
(adres)

3.
(nr telefonu kontaktowego)¹

na podstawie art. 30 ust. 1 do ust. 5 ustawy z dnia 7 lipca 1994 r. - Prawo budowlane (Dz.U. z 2006 r. Nr 156 poz. 1118) zgłaszam zamiar budowy / wykonania robót budowlanych²:

1. remont drogi w ul. dr. powiatowej 52616
(nazwa i rodzaj całego zamierzenia budowlanego)
2. Kończyce & Dielnie ul. Ks. Olszaka
(adres całego zamierzenia budowlanego)
3. remont drogi w ul. dr. powiatowej 52616
(rodzaj i zakres wykonywanych robót budowlanych)
4. 2/lecony
(sposób wykonywania robót budowlanych)
5. 18.09.2008
(termin rozpoczęcia)
6. Kończyce & Dielnie - 0003 w 2185
(nr obrębu ewidencyjnego i nr ewidencyjny działki lub działek budowlanych)

Do wniosku dołączam:²

1. odpowiednie szkice lub rysunki (min. 1 egz);
2. projekt zagospodarowania działki lub terenu wraz z wymaganymi uzgodnieniami z gestorami sieci administratorem drogi;
3. dla przyłączy - projekt zagospodarowania działki lub terenu wykonany przez projektanta posiadającego wymagane uprawnienia budowlane, o którym mowa w art. 30 ust. 1 pkt 4 Prawa budowlanego, uzgodniony j.w. a dodatkowo z rzeczoznawcą d/s zabezpieczeń przeciwpożarowych wraz z opisem technicznym, wykonany przez projektanta posiadającego wymagane uprawnienia, o którym mowa w art. 29 ust 1 pkt 19 i 20 Prawa budowlanego;
4. wypis z ewidencji gruntów, zawierający w swej treści również dane dotyczące powierzchni działki i klasyfikacji gruntów;
5. oświadczenie o posiadanym prawie do dysponowania nieruchomością na cele budowlane, wg. ustalonego wzoru;
6. wypis i wyrys z miejscowego planu zagospodarowania przestrzennego lub zaświadczenie z Urzędu Miasta/Gminy o braku w/w planu;
7. upoważnienie udzielone osobie działającej w moim imieniu.

WÓJT GMINY
Hażlach

WÓJT GMINY

Karol Polwarczyński

(podpis inwestora lub osoby przez niego upoważnionej)

OŚWIADCZAM, ŻE W STOSUNKU DO PRZEDMIOTOWEGO TERENU, NA KTÓRYM WNIOSEKOWANA JEST W/W INWESTYCJA NIE JEST PROWADZONE ŻADNE POSTĘPOWANIE PRZEZ POWIATOWEGO INSPEKTORA NADZORU BUDOWLANEGO W CIESZYNIE.

SPOSÓB ZAŁĄCZENIA

NACZELNIK
Wydziału Architektury
i Budownictwa

Janusz Stasica

NIE WNOSI SIĘ SPRZECIWU
Cieszyn 18.09.2008

WÓJT GMINY

Karol Polwarczyński

(podpis inwestora lub osoby upoważnionej)

¹ Nieobowiązkowe

² Niepotrzebne skreślić

KARTA TYTUŁOWA

Łącznik do cyfrowania
Nr 7352/858/2008
data 18.09.2008

OBIEKT: REMONT CHODNIKA W CIĄGU UL. Ks. OLSZAKA
W KOŃCZYCACH WIELK. - DROGA POWIATOWA
2616 S KACZYCE - KOŃCZYCE WIELKIE
GMINA HAŻLACH

TREŚĆ: PROJEKT WYKONAWCZY
(uproszczony)

INWESTOR: GMINA HAŻLACH
ul. Główna 57
43-419 Hażlach
woj. śląskie

OPRACOWAŁ: mgr inż. Andrzej ROIK
PROJEKTOWANIE I NADZORY
BUDOWLANE I DROGOWE
mgr inż. Andrzej ROIK
43-400 CIESZYN, ul. Puńcowska 3
upr. bud. 70/81 B-B — upr. drog. 169/90 B-F

SPRAWDZIŁ: mgr inż. Wincenty FEDRIZZI

mgr inż. Wincenty Fedrizzi
Upr. budowlane nr 157/87/B-B
42426 GUMNA 115
Fedrizzi

Data opracowania : wrzesień 2008

Spis treści:

I. Część opisowa

1. Opis techniczny
2. Przedmiar robót
3. Kosztorys inwestorski

II. Część graficzna

1. Lokalizacja inwestycji – mapa w skali 1 : 10000
2. Mapa ewidencyjna w skali 1 : 2880
3. Sytuacja – mapa zasadnicza w skali 1 : 1000
4. Typowe przekroje poprzeczne w skali 1 : 20

III. Załączniki

1. Oświadczenie o posiadanym prawie do dysponowania nieruchomością na cele budowlane
2. Wypis z Miejscowego Planu Zagospodarowania Przestrzennego Gminy Hażlach
3. Wypis z rejestru gruntów
4. Uzgodnienie :
Górnośląski Operator Systemu
Dystrybucyjnego Sp. z o.o. Oddział Zakład
Gazowniczy w Zabrze

OPIS TECHNICZNY
REMONT CHODNIKA W CIĄGU UL. Ks. OLSZAKA W KOŃCZYCACH WLK.
DROGA POWIATOWA 2616 S KACZYCE – KOŃCZYCE WIELKIE

1. Podstawa opracowania

- 1.1. Projekt wykonawczy uproszczony opracowany został w oparciu o zlecenie Urzędu Gminy w Hażlachu .
- 1.2. Opracowanie dokonano na podstawie:
 - 1.2.1. Mapy zasadniczej w skali 1 : 1000.
 - 1.2.2. Mapy ewidencyjna w skali 1 : 2880.
 - 1.2.3. Lokalizacji inwestycji – mapa w skali 1:10000.
 - 1.2.4. Wizji lokalnej i pomiarów uzupełniających w terenie oraz uzgodnień z Inwestorem.
 - 1.2.5. Obowiązujących przepisów i normatywów technicznych w zakresie projektowania.

2. Opis stanu istniejącego.

2.1. Plan sytuacyjny

W chwili obecnej istnieje chodnik z płytek betonowych 50x50x7 cm szerokości 2,0 m na odcinku od ul. Prostej w kierunku Ochotniczej Straży Pożarnej (47,00 m) ograniczony krawężnikiem betonowym 15x30 cm od strony drogi powiatowej.

2.2. Przekrój poprzeczny

Droga powiatowa 2616 S na przedmiotowym odcinku posiada przekrój jednojezdniowy o pasach ruchu po 2,75 m.

2.3. Odwodnienie

Woda deszczowa odprowadzana jest z jezdni na do istniejących krat ściekowych. Na przedmiotowym odcinku znajduje się kanalizacja deszczowa.

3. Rozwiązania projektowe

3.1. Rozwiązania sytuacyjne

Zaprojektowano chodnik szerokości 1,5 m. Na planie sytuacyjnym zaznaczono projektowany odcinek chodnika długości 47,00 m, a szczegóły konstrukcyjne chodnika na przekrojach typowych. Należy rozebrać istniejący krawężnik betonowy 15x30 cm na ławie betonowej z oporem oraz płytki betonowe 50x50x7 cm na podsypce piaskowej.

3.2. Rozwiązania wysokościowe

Projekt rozwiązania wysokościowego chodnika wykonano z założeniem dostosowania się do wysokości nawierzchni ul. Ks. Olszaka oraz do rzędnych wysokościowych dojazdów do posesji. Pochylenie podłużne i poprzeczne poszczególnych elementów układu zaprojektowano w sposób zapewniający prawidłowe odwodnienie. Na wjazdach do posesji należy obniżyć krawężnik drogowy (3,0 – 4,0 cm od istniejącej nawierzchni).

3.3. Konstrukcja nawierzchni chodnika

Konstrukcja nawierzchni chodnika

- kostka betonowa wibroprasowana szara „BEHATON” grub. 6 cm

- podsypka cementowo-piaskowa grub. 3 cm
- górna warstwa podbudowy z kruszywa łamanego grub. 8 cm

Projektuje się wykonać krawężnik betonowy o wymiarach 15x30 cm, na ławie betonowej z oporem z betonu B-15 o wymiarach 20 x 30 cm oraz obrzeże betonowe 6x20 cm na podsypce cementowo-piaskowej.

3.4. Odwodnienie

Odprowadzenie wód deszczowych z projektowanego układu komunikacyjnego zostanie wykonane w postaci odwodnienia powierzchniowego i wglębnego.

Odwodnienie to realizowane jest za pomocą spadków poprzecznych i podłużnych.

Dalej woda odbierana jest przez istniejące kraty ściekowe i odprowadzana do kanalizacji deszczowej.

4. Organizacja ruchu na czas budowy

Wykonawca opracuje i uzgodni projekt organizacji ruchu na czas budowy z Komendą Powiatową Policji oraz Powiatowym Zarządem Dróg Publicznych w Cieszyń, a także wykona oznakowanie w czasie prowadzenia robót drogowych zgodnie z opracowanym projektem.


PROJEKTOWANIE I NADZORY
BUDOWLANE I DROGOWE

mgr inż. Andrzej ROIK


43-400 CIESZYŃ, ul. Puńcowska 3
upr. bud. 70/81 B-B — upr. drog. 169/90 B-f


mgr inż. Wincenty Fedrizzi
Upr.budowlane nr 157/87/B-B
43-426 GUMNA 115

Stawin

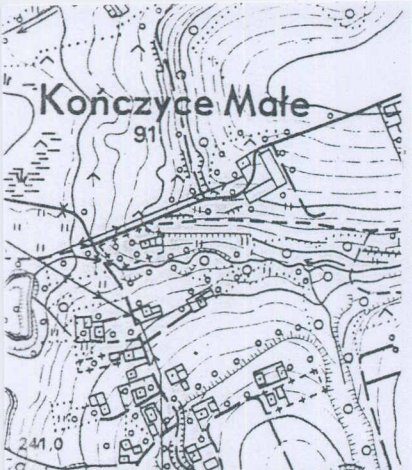

Obiekt	Remont chodnika w ciągu ul. Ks. Olszaka w Kończycach Wlk. droga powiatowa 2616 S Kaczyce – Kończyce Wielkie	Skala	1 : 10000
Treść	Lokalizacja	Autor	<i>Deile</i> mgr inż. A. Roik
Inwestor	Urząd Gminy Hażlach	Sprawdził	<i>W. Fedrizzi</i> mgr inż. W. Fedrizzi

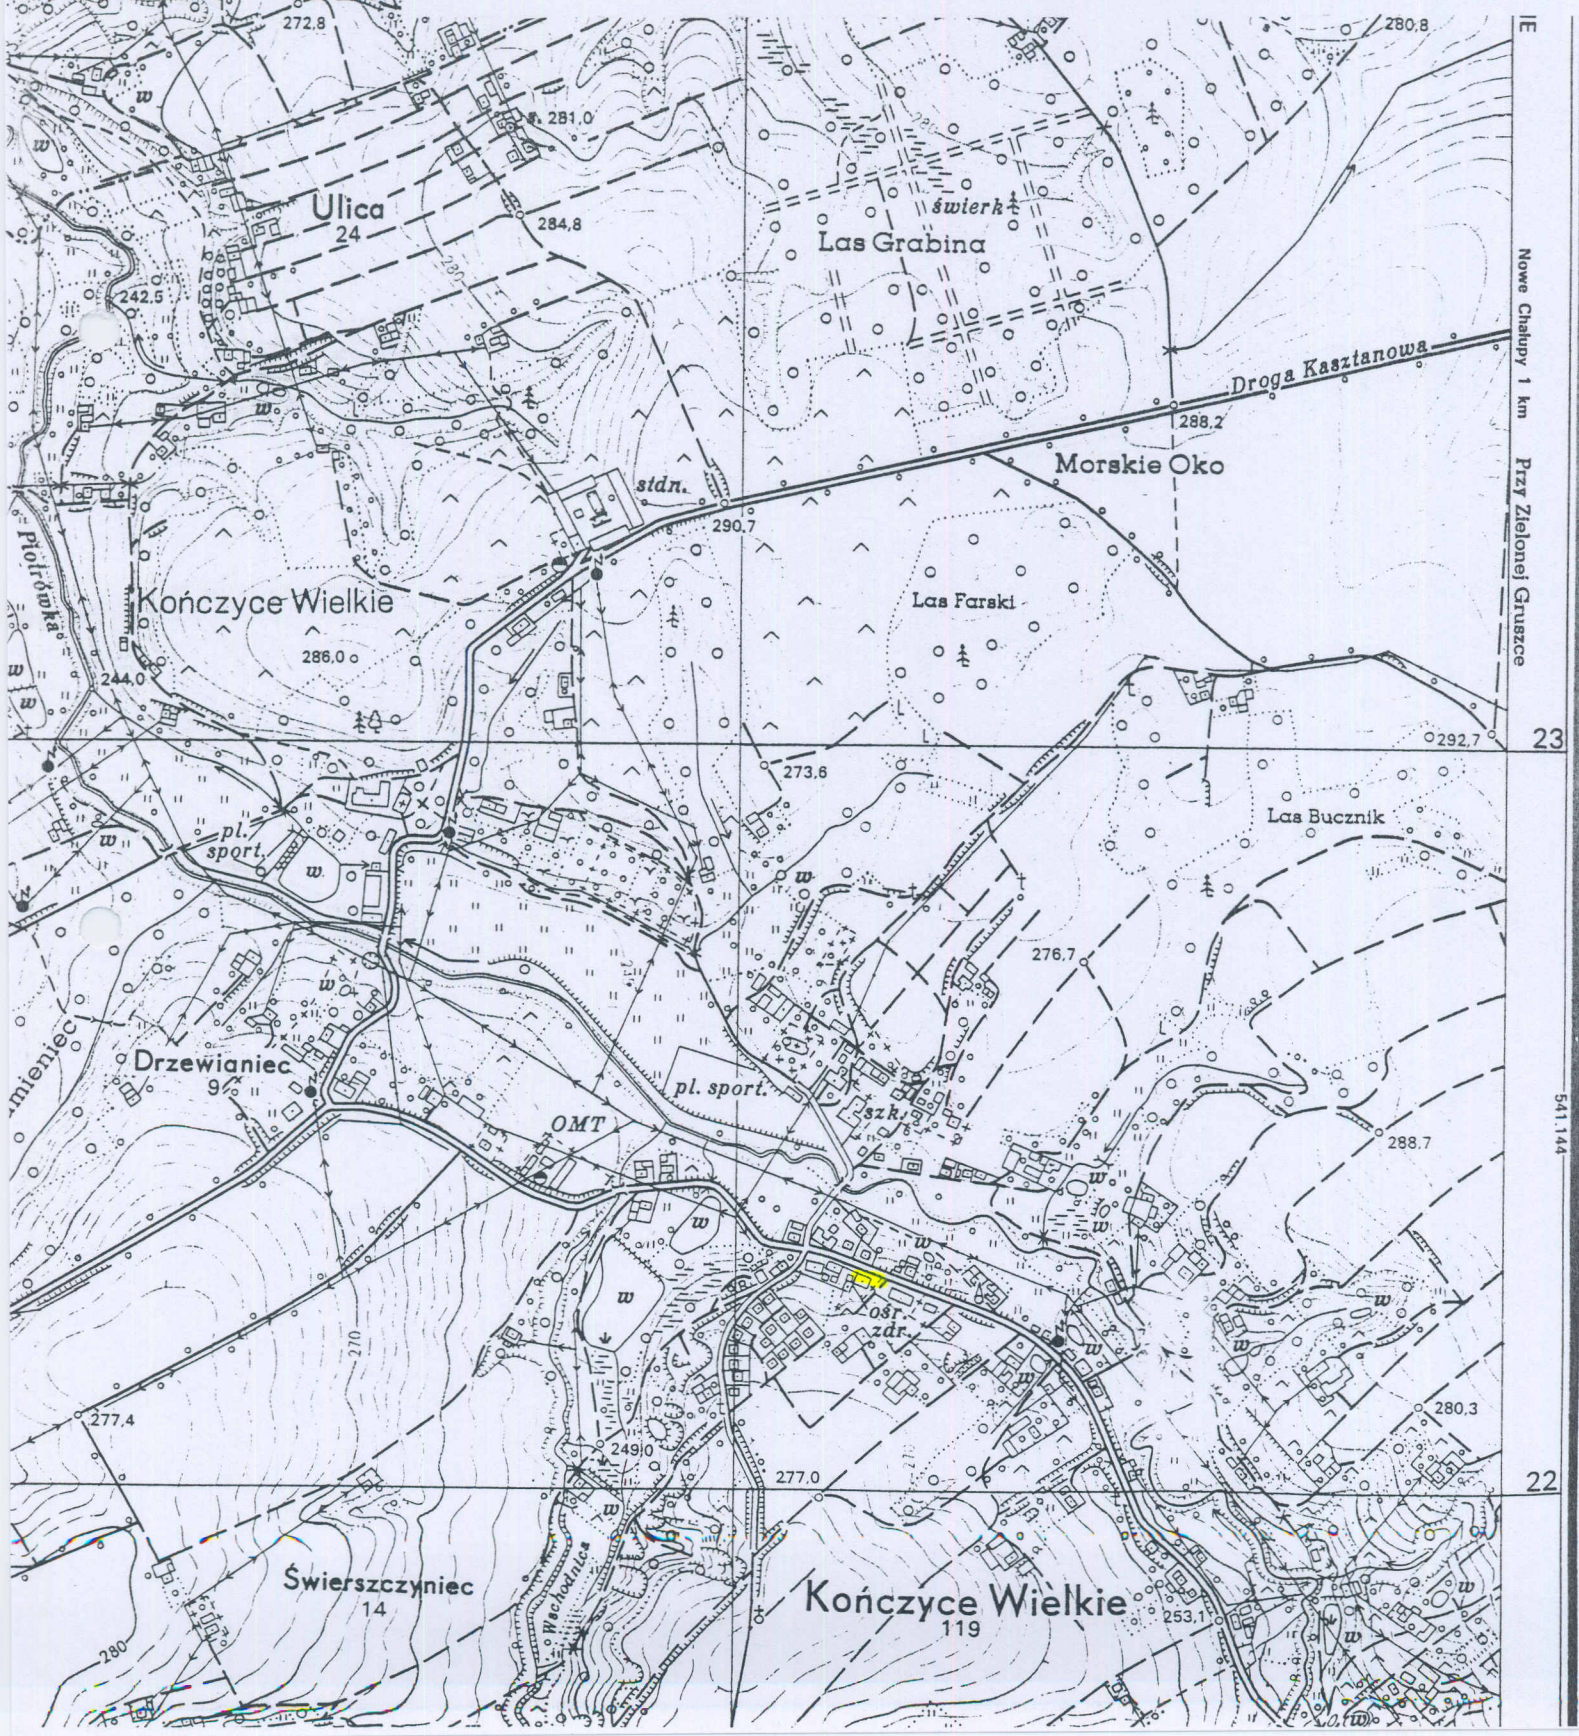

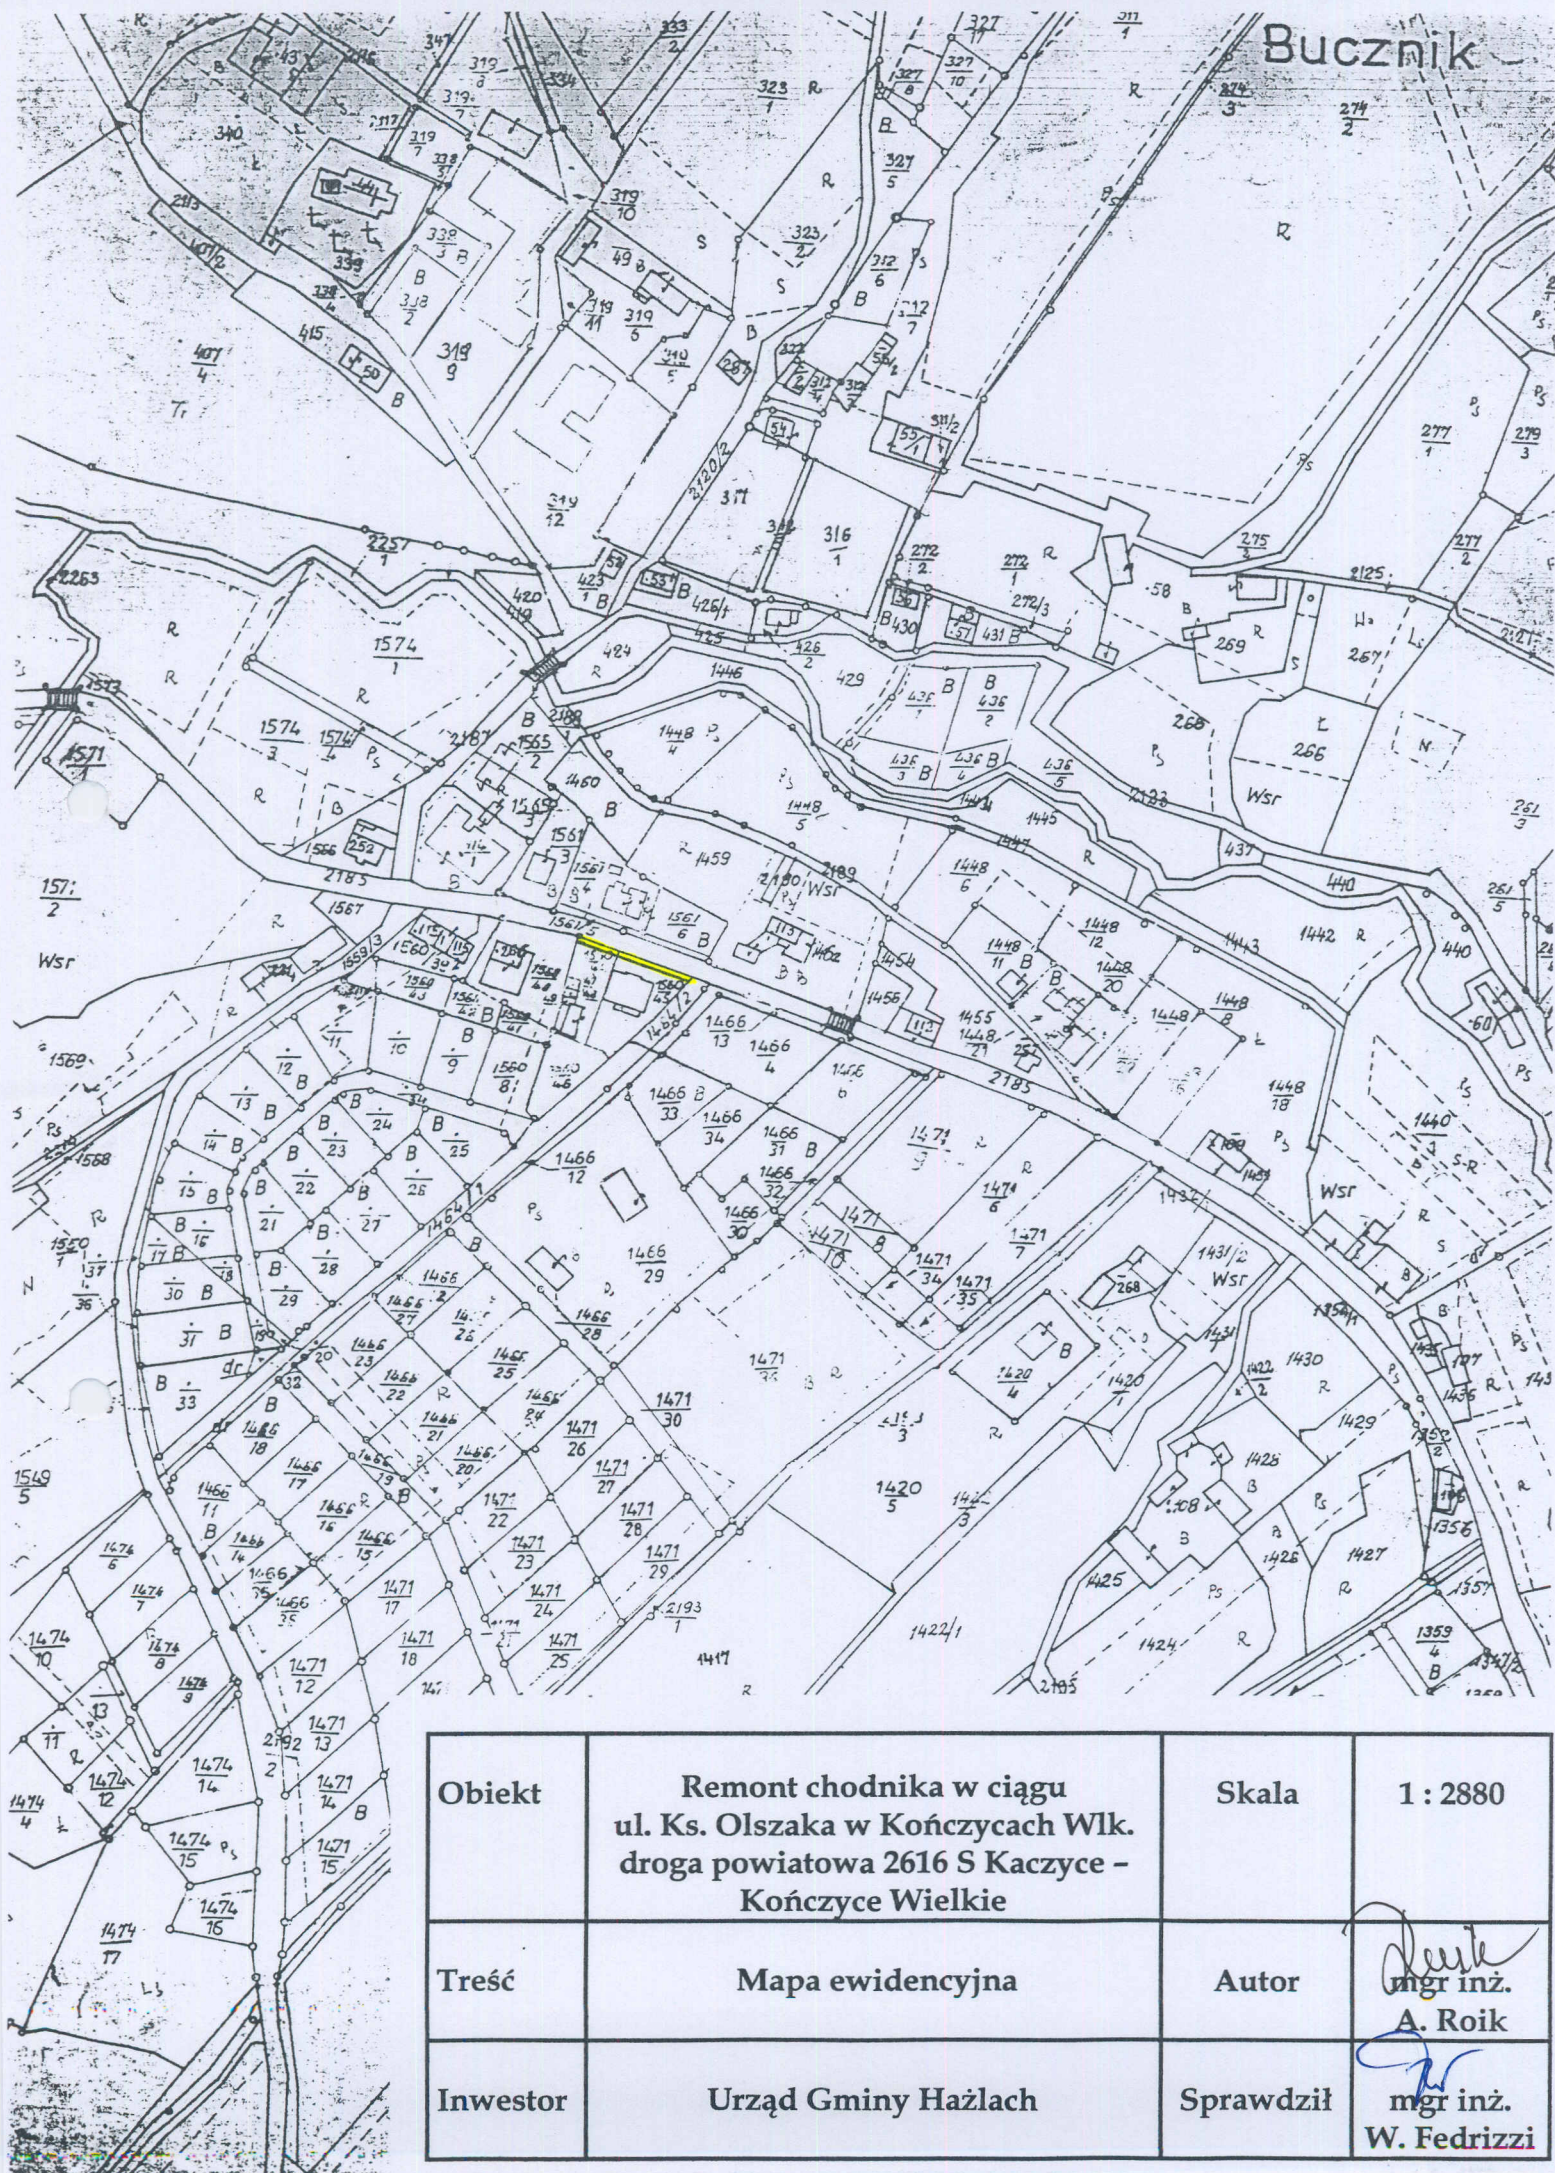

Obiekt	Remont chodnika w ciągu ul. Ks. Olszaka w Kończycach Wlk. droga powiatowa 2616 S Kaczyce - Kończyce Wielkie	Skala	1 : 2880
Treść	Mapa ewidencyjna	Autor	<i>Roik</i> mgr inż. A. Roik
Inwestor	Urząd Gminy Hażlach	Sprawdził	<i>W. Fedrizz</i> mgr inż. W. Fedrizz

ENION GRUPA TAJURON Spółka Akcyjna
 Oddział w Bielsku Podlaskim - Bielska Energetyka
 Rejon Dystrybucji Ciepłoty
 43-410 Cieszyń, ul. Fryształa 50
 NIP 675-010-12-25 REGON: 350820576-00026
 tel. 033 8572950, fax 033 8572732

Przez określony na planie teren przebiega podziemna sieć gazowa

PRZEZ OKREŚLONY NA PLANIE TEREN NIE PRZEBIEGAJĄ ŻADNE PODZIEMNE LINIE ELEKTROENERGETYCZNE

Opiniujemy zgodnie z planem znak: 32-432-247/08 z dnia 19.08.2008
W Kończycach Wielkich Cieszyń 19.08.2008.

ZGODNIENIE
 jest ważne i rok

PRACOWNIK TECHNICZNY
 Hozdzielnia Ciepłoty Cieszyń

W Kończycach Wielkich Cieszyń 19.08.2008


NINIEJSZE OPRACOWANIE jest zgodne z planem

ZGODNIENIE
 jest ważne i rok

W Kończycach Wielkich Cieszyń 19.08.2008

Z-ca Kierownika
 Działu Technicznego

Obiekt	Remont chodnika w ciągu ul. Ks. Olszaka w Kończycach Wlk. droga powiatowa 2616 S Kaczyce - Kończycze Wielkie	Skala	1 : 1000
Treść	Sytuacja - mapa zasadnicza	Autor	<i>Roik</i> mgr inż. A. Roik
Inwestor	Urząd Gminy Hażlach	Sprawdził	<i>W. Fedrizzi</i> mgr inż. W. Fedrizzi

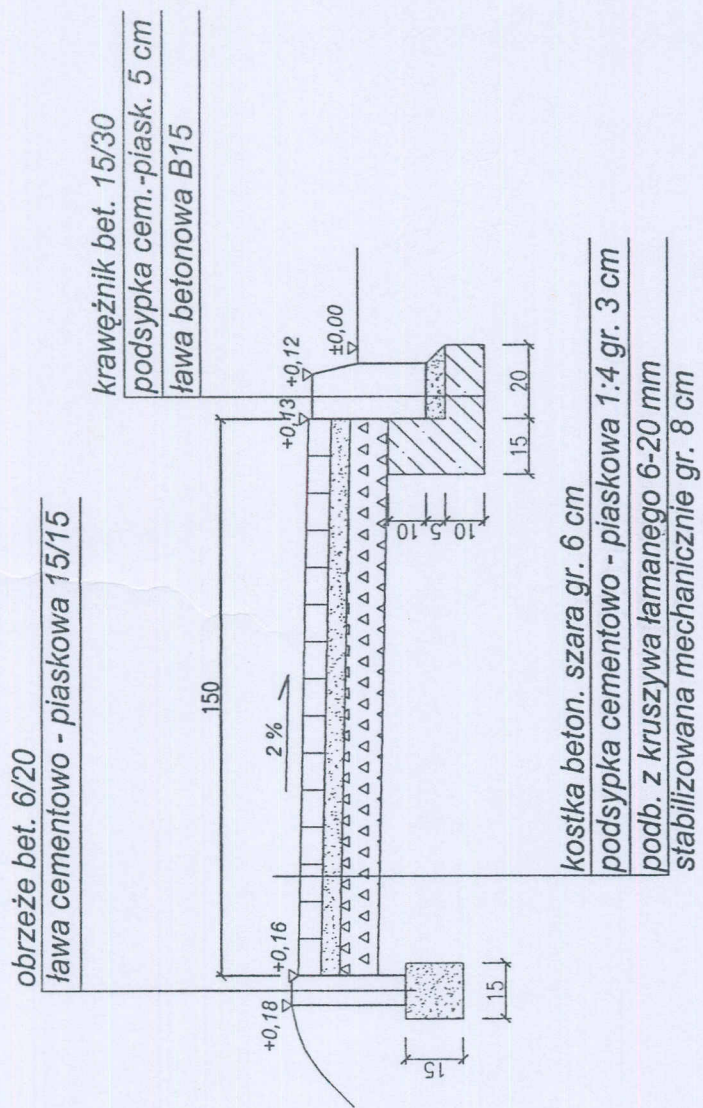

Obiekt	Remont chodnika w ciągu ul. Ks. Olszaka w Kończycach Wlk. droga powiatowa 2616 S Kaczyce - Kończyce Wielkie	Skala	1 : 20
Treść	Przekrój typowy	Autor	 mgr inż. A. Roik
Inwestor	Urząd Gminy Hażlach	Sprawdził	 mgr inż. W. Fedrizzi

Cieszyn, dnia 05.09.2008r.

PZDP – 7320 / 35 / 1527 / 08

Urząd Gminy Hażlach
ul. Główna 57
43 – 419 Hażlach

dotyczy: uzgodnienia projektów chodników wzdłuż dróg powiatowych.

W odpowiedzi na pismo z dnia 04.09.2008r. znak: GK/D/5540/000013/08 Powiatowy Zarząd Dróg Publicznych w Cieszynie opiniuje pozytywnie załączone projekty remontu chodników w ciągu dróg powiatowych:

- nr 2616 S Kaczyce Dln. – Kończyce Wlk. – Dębowiec – Skoczów – ul. Ks. Olszaka w Kończycach Wielkich,
- nr 2621 S Kończyce – Hażlach – Zamarski – Cieszyn – ul. Długa w Hażlachu,
- nr 2623 S Pogwizdów – Hażlach – ul. Katowicka w Pogwizdowie,

na warunkach:

1. Budowa chodników realizowana będzie kosztem i staraniem Gminy Hażlach.
2. Remont chodników nie może pogorszyć stosunków wodnych.
3. Roboty związane z budową chodników winny być prowadzone pod nadzorem tut. zarządu dróg.
4. Zastrzegamy sobie możliwość udziału w odbiorze końcowym robót.

Jednocześnie wyrażamy zgodę jako administrator w/w dróg powiatowych na użyczenie terenu pasa drogowego (działki nr 1843, 692, 2185) Inwestorowi w celu spełnienia wymogów przewidzianych Prawem Budowlanym we właściwym Organie Administracji Architektoniczno - Budowlanej.

Otrzymują:
- adresat
- a/a

ZASTĘPCA DYREKTORA
Stawomir Zipser
inż. Stawomir Zipser

PR/PP/7323/209/08

WYPIS I WYRYS Z PLANU


Urząd Gminy w Hażlachu zaświadcza, że parcela nr 2185 położona we wsi Kończyce Wielkie, zgodnie z planem miejscowym zagospodarowania przestrzennego wsi Kończyce Wielkie zatwierdzonym Uchwałą Rady Gminy nr XV/149/04 z dnia 10 marca 2004 r., który został opublikowany w Dz. Urz. Woj. Śląskiego nr 49 z dnia 07.06.2004 r. pod poz. 1535, leży w terenie oznaczonym symbolem :

3KD droga zbiorcza w ciągu drogi powiatowej nr 04 154 relacji Skoczów – Dębowiec – Kończyce przez Hażlach, szerokość w liniach rozgraniczających 20 m, jezdnia 2 x 3.5 m dopuszcza się budowę trasy rowerowej,

Tereny oznaczone na rysunku planu symbolami KD, dla których:

- 1) **ustala się przeznaczenie** – tereny dróg publicznych,
- 2) **dopuszcza się realizację**: sieci i przyłączy infrastruktury technicznej, zatok autobusowych i przystanków komunikacji zbiorowej, parkingów przy obiektach usługowych, ścieżek rowerowych, chodników.

Ustala się modernizację układu drogowego polegającą na osiągnięciu prawidłowych parametrów technicznych dróg, w celu zwiększenia bezpieczeństwa ruchu drogowego. Na obszarze terenów mieszkaniowych przewiduje się możliwość realizacji dwustronnych lub jednostronnych chodników.

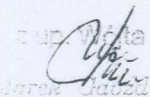
Marek Hażłach
Inspektor ds. Planowania Przestrzennego
Urząd Gminy Hażlach

Niniejszy dokument wydaje dla celów projektowych.


Załącznik : 1 x wyrys z miejscowego planu zagospodarowania w skali 1:2880
(skala mapy została komputerowo przetworzona z mapy w wersji cyfrowej stanowiącej załącznik do uchwały)

Otrzymują:

1 x adresat


1 x a/a (JB 29.08.2008 r.)

Zwolniono od opłaty skarbowe
art. 7 pkt. 3 ustawy z dnia
16.11.2006 r. o opłacie skarbowej
(Dz. U. Nr 225 z 2006 r.)

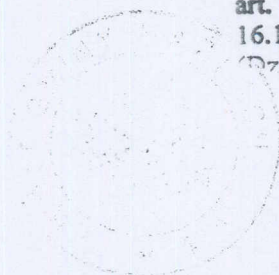

Jadwiga Brudny

Inspektor ds. planowania
przestrzennego

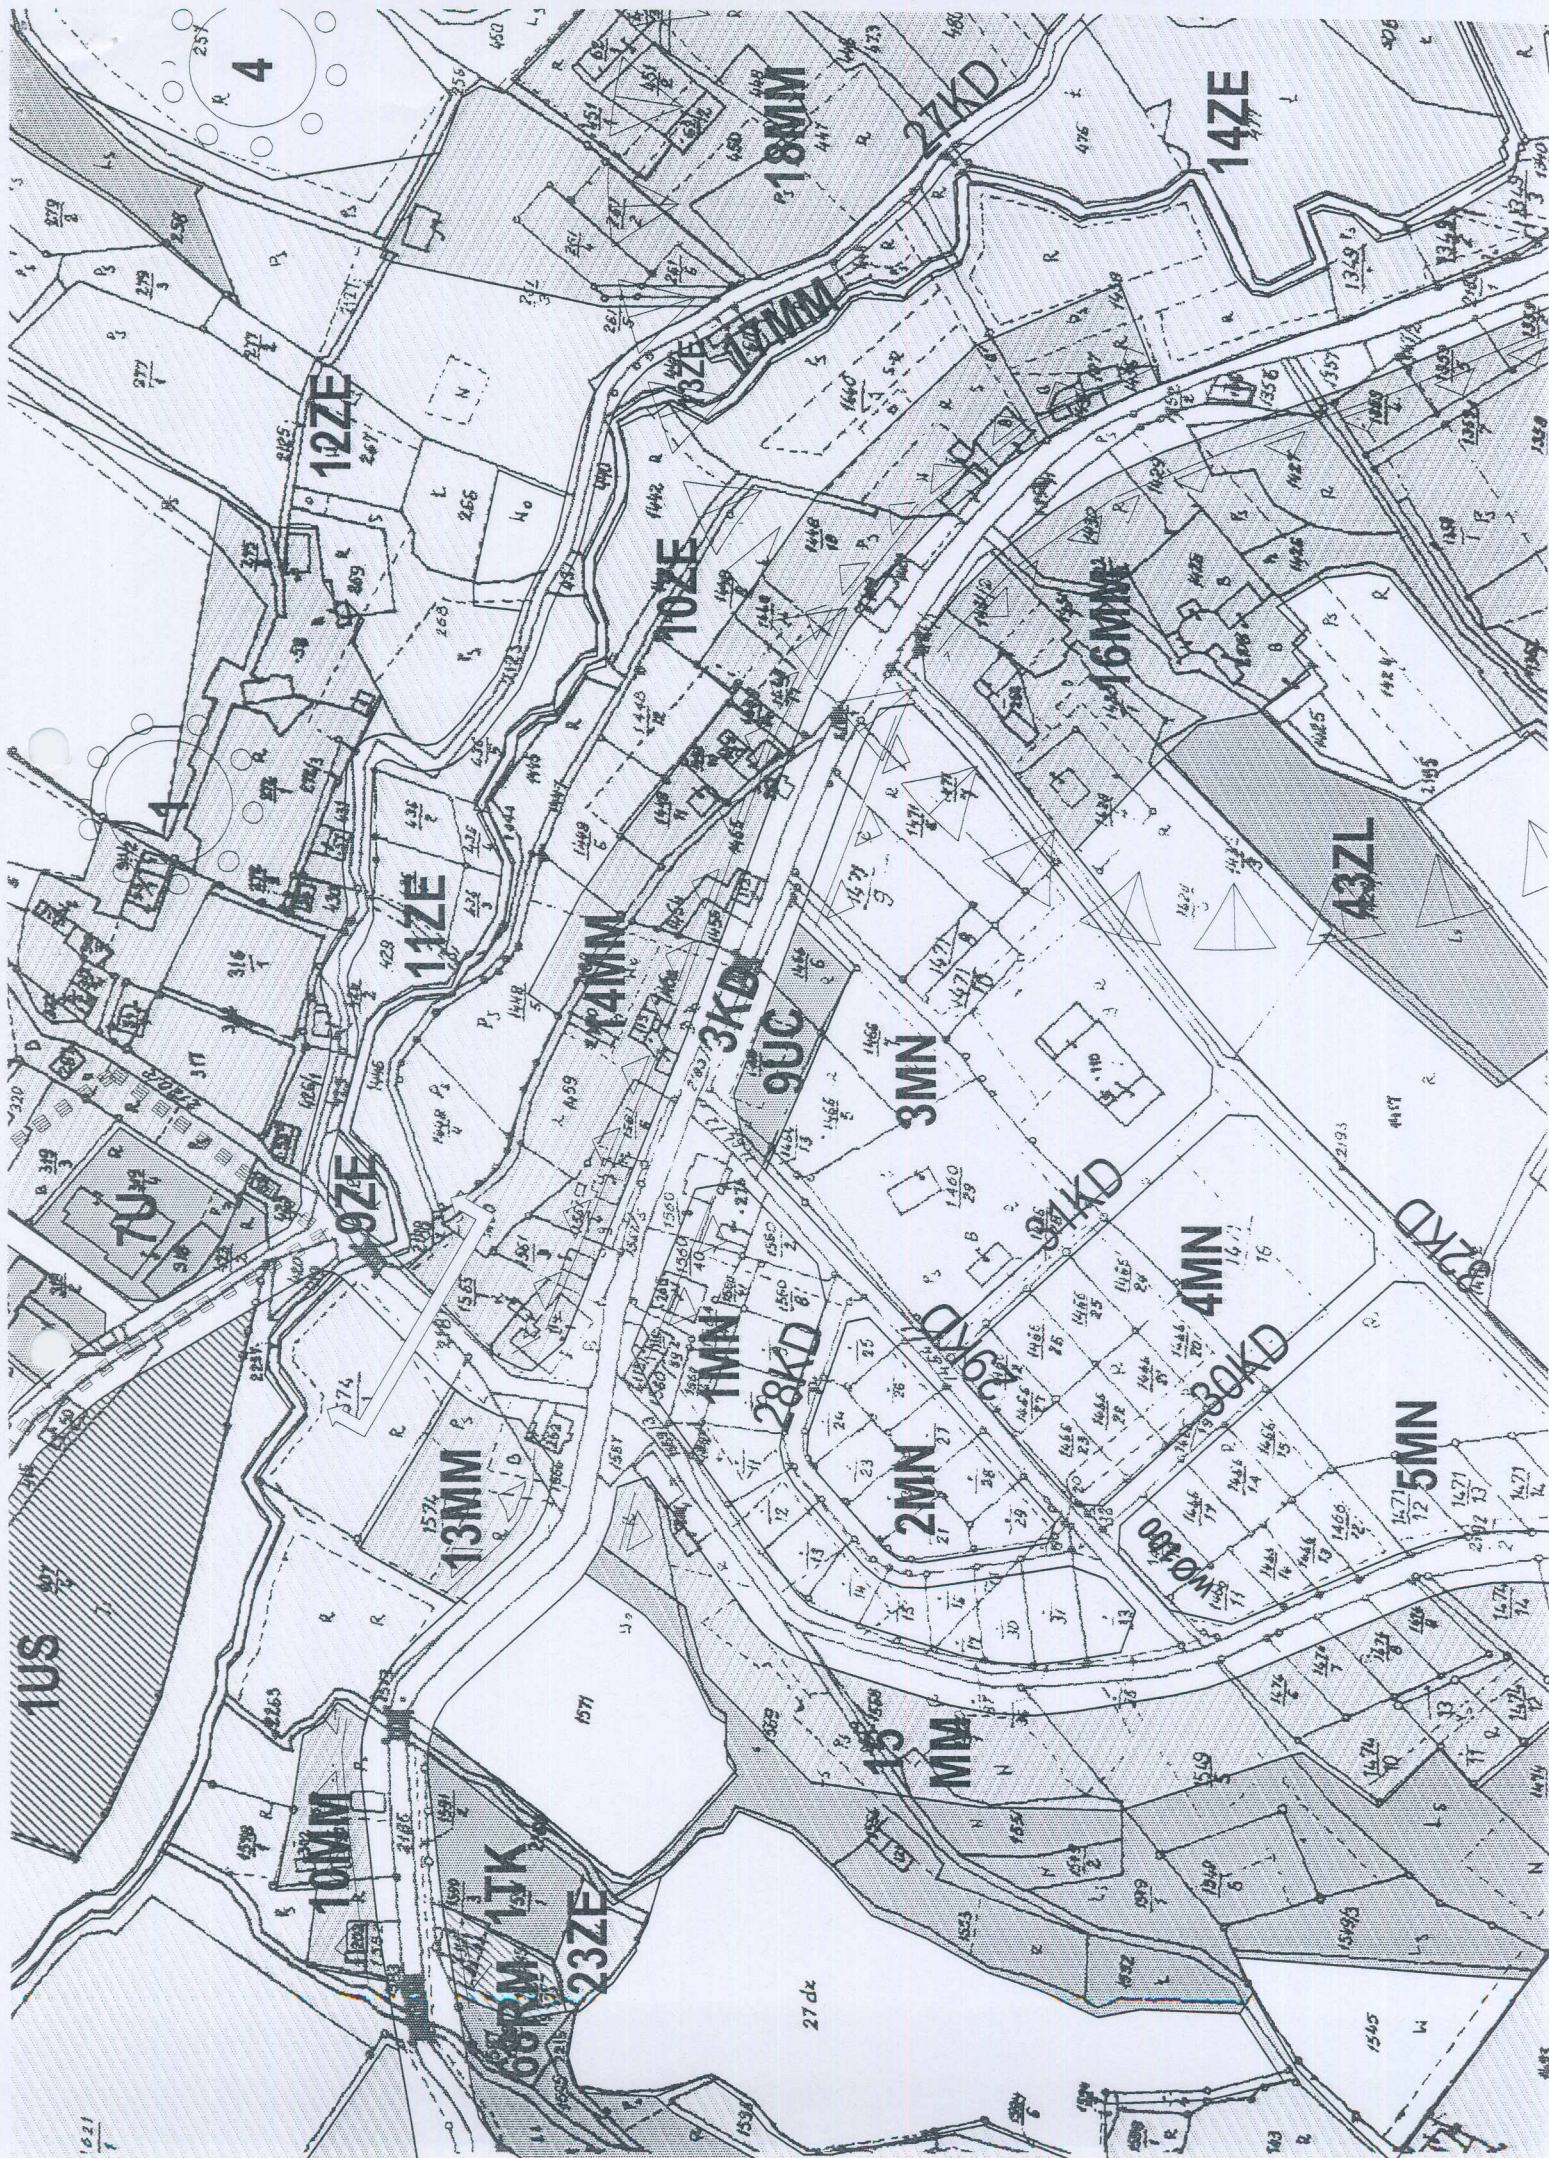

STAROSTA CIESZYŃSKI
ul. Bobrecka 29
L 43-400 CIESZYN
Nr Kancelaryjny: WGD.7458-12867/2008

Województwo
Powiat
Jednostka ewidencyjna
Obręb

śląskie
cieszyński
240308_2-HAŻLACH
0003-KOŃCZYCE WIELKIE

WYPIS Z REJESTRU

JEDNOSTKA REJESTROWA : **G640** KW: **BB1C/00050682/7**

WŁAŚCICIELE

właściciel :

udział: 1/1 SKARB PAŃSTWA

GRUNTY

Oznaczenie działki		Bliższe określenie położenia	Określenie konturów - użytków i klas gleboznawczych		POWIERZCHNIA w ha		Numer księgi wieczystej lub oznaczenie innych dokumentów
Arkusz	Nr Działki				użytków i klas	działki	
			opis	oznacz.			
5	2185		drogi	dr	0.8726	0.8726	KW BB1C/00050682/7
Identyfikator działki: 240308_2.0003.2185							

Identyfikator działki: 240308_2.0003.2185

Razem powierzchnia: **0.8726 ha**, słownie: osiem tysięcy siedemset dwadzieścia sześć m²

cała jednostka: **9.2129 ha**, słownie: dziewięćdziesiąt dwa tysiące sto dwadzieścia dziewięć m²

Sporządzono według stanu rejestru z dnia: **2008-09-03**, sporządził(a): Blanka Żloch

Nie podlega opłacie skarbowej na podst.art.3 ustawy z dnia 16.11.2006r o opłacie skarbowej (Dz. U. Nr 225, poz. 1635) w związku z § 1 pkt 5 Rozporządzenia Ministra Infrastruktury z dnia 19.02.2004r w sprawie wysokości opłat za czynności geodezyjne i kartograficzne oraz udzielanie informacji, a także wykonywanie wyrysów i wypisów z operatu ewidencyjnego (Dz. U. Nr 37, poz. 333)

z up. STAROSTY
Blanka Żloch
Podinspektor Wydziału Geodezji,
Kartografii i Katastru



**GÓRNOŚLĄSKI OPERATOR
SYSTEMU DYSTRYBUCYJNEGO**

Górnośląski Operator Systemu Dystrybucyjnego Sp. z o.o.

Oddział Zakład Gazowniczy w Zabrze
ul. Szczęść Boże 11, 41-800 Zabrze
tel. (32) 373 50 00, fax (32) 373 50 07

Rozdzielnia Gazu w Cieszynie

ul. Morcinka 10, 43-400 Cieszyn
tel. (33) 852 02 29
fax (33) 851 85 60

**Projektowanie i Nadzory
Budowlane i Drogowe**

mgr inż. Andrzej Roik
43-400 Cieszyn
ul. Puńcowska 34

Wasz znak:


Cieszyn, 19.08.2008

Nasz znak: B2-432-347/08

Dot.: uzgodnienia projektowanego remontu chodnika w ciągu ul. Ks. Olszaka w Kończycach
Wielkich - droga powiatowa 2616S Kaczyce-Kończyce Wielkie.

W odpowiedzi na Pana zlecenie informujemy, iż przez określony na planie teren przebiega podziemna sieć gazowa średnioprężna. Sieć gazową wykreślono orientacyjnie.

Projekt remontu chodnika w ciągu ul. Ks. Olszaka w Kończycach Wielkich - droga powiatowa 2616S Kaczyce-Kończyce Wielkie opiniujemy pozytywnie. Uzgodnienie ważne 1 rok.

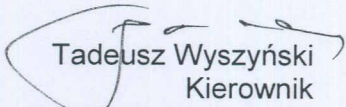
Tadeusz Wyszyński
Kierownik
Rozdzielni Gazu Cieszyn

KO: a/a