PLAN SYTUACYJNY

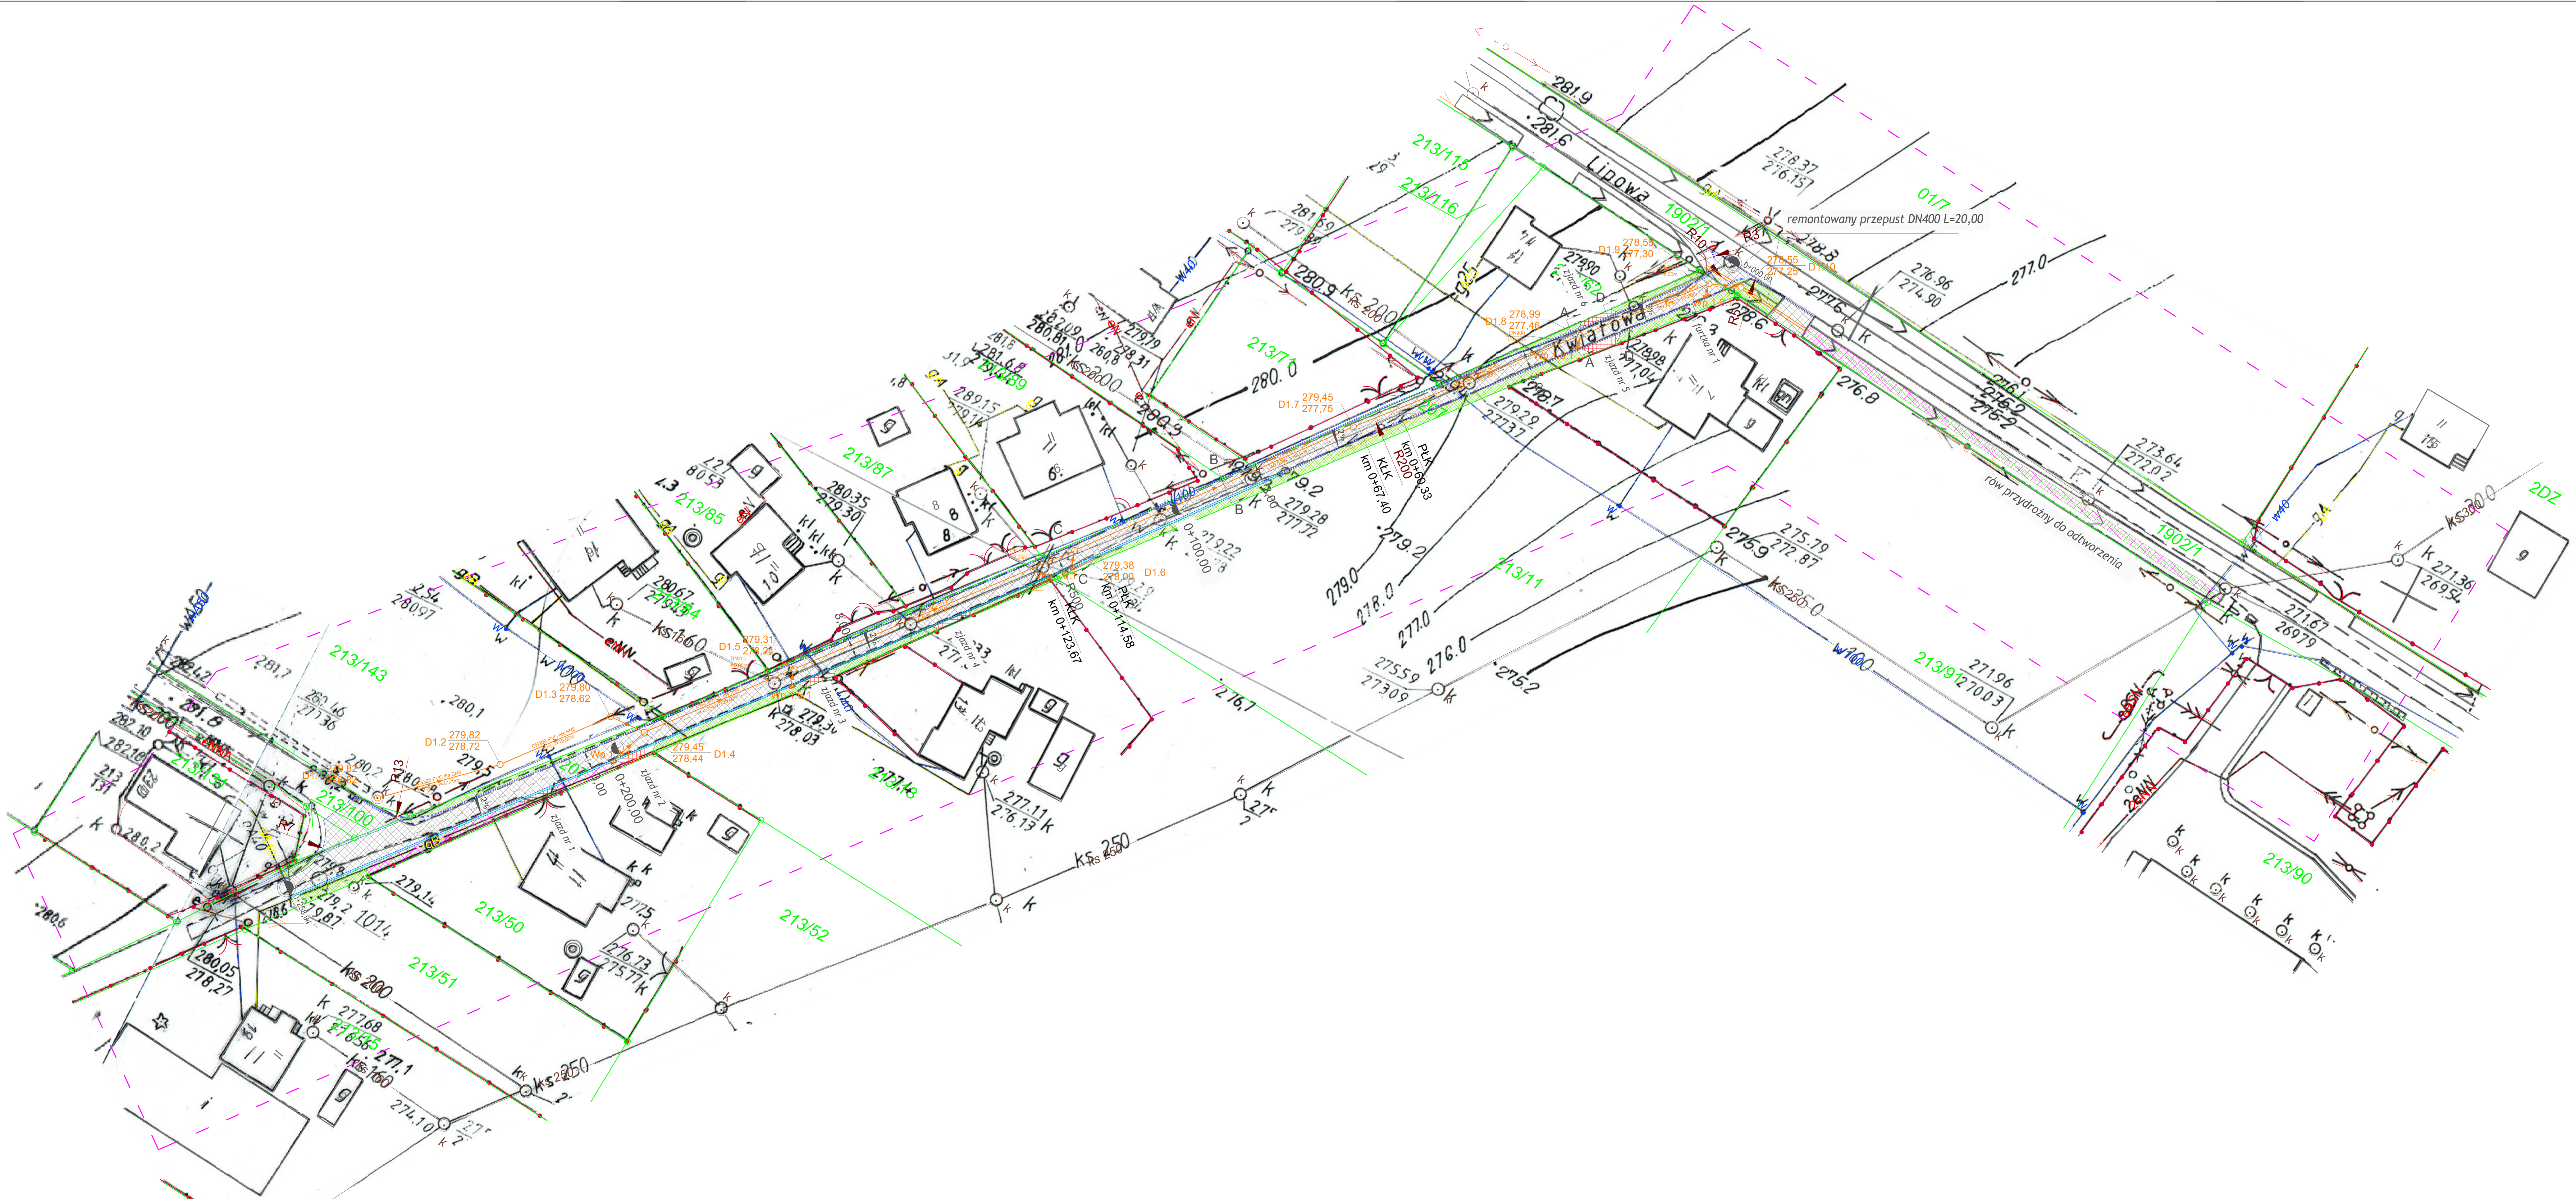


LEGENDA:

| | |
|---|---|
| [m] | jednostka miary |
| | nawierzchnia jezdni z betonu asfaltowego |
| | nawierzchnia jezdni z kostki betonowej prostokątnej koloru szarego gr.8cm na podsypce cem-piask. 1:4 |
| | nawierzchnia zjazdu z kostki betonowej prostokątnej koloru czerwonego gr.8cm na podsypce cem-piask. 1:4 |
| | nawierzchnia z kostki betonowej do przełożenia na podsypce cem-piask. 1:4 |
| | nawierzchnia z kruszywa |
| | korytko betonowe 30x30x10 |
| | teren zielony do odtworzenia |
| | rów do odtworzenia |
| | umocnienie skarpy z płyt ażurowych 40x60x8 |
| | kolektor lub przykanalik kanalizacji deszczowej |
| D2.4 222,750 / 220,480 | studnia rewizyjna przelotowa wraz z oznaczeniem i rzędnymi |
| wp 2.5.1 | wpust uliczny |
| | kilometraż /hektometraż |

| | | | | | |
|---|---|---|---|---|---|
| ZAMAWIAJĄCY: | GMINA HAŻLACH<br>43-419 Hażlach, ul. Główna 57 | | | | |
| TEMAT: | Przebudowa drogi gminnej ulicy Kwiatowej, Osiedlowej i Krótkiej wraz z odwodnieniem w miejscowości Hażlach -ETAP 1 | | | | |
| ADRES INWESTYCJI: | Hażlach ul. Kwiatowa, ul. Lipowa | | | | |
| JEDNOSTKA PROJEKTOWA: | Usługi Inżynieryjne i Doradztwo "OLBARK" mgr inż. Arkadiusz Olborski<br>44-238 Czerwionka-Leszczyny, ul. Chopina 4A /7<br>tel.: +48 503 415 138, www.olbark.pl, mail: biuro@olbark.pl | | | | |
| OPRACOWAŁ: | mgr inż. Arkadiusz Olborski | NR UPRAWNIEŃ: | - | PODPIS: | |
| PROJEKTOWAŁ: | mgr inż. Tomasz Gacek | NR UPRAWNIEŃ: | SLK/3672/PWOD/11 | PODPIS: | |
| DATA: wrzesień 2015 | PRZEDMIOT RYSUNKU: PLAN SYTUACYJNY | SKALA: 1:500 | NUMER RYSUNKU: 3 | | |